


# 手动密集架布置图

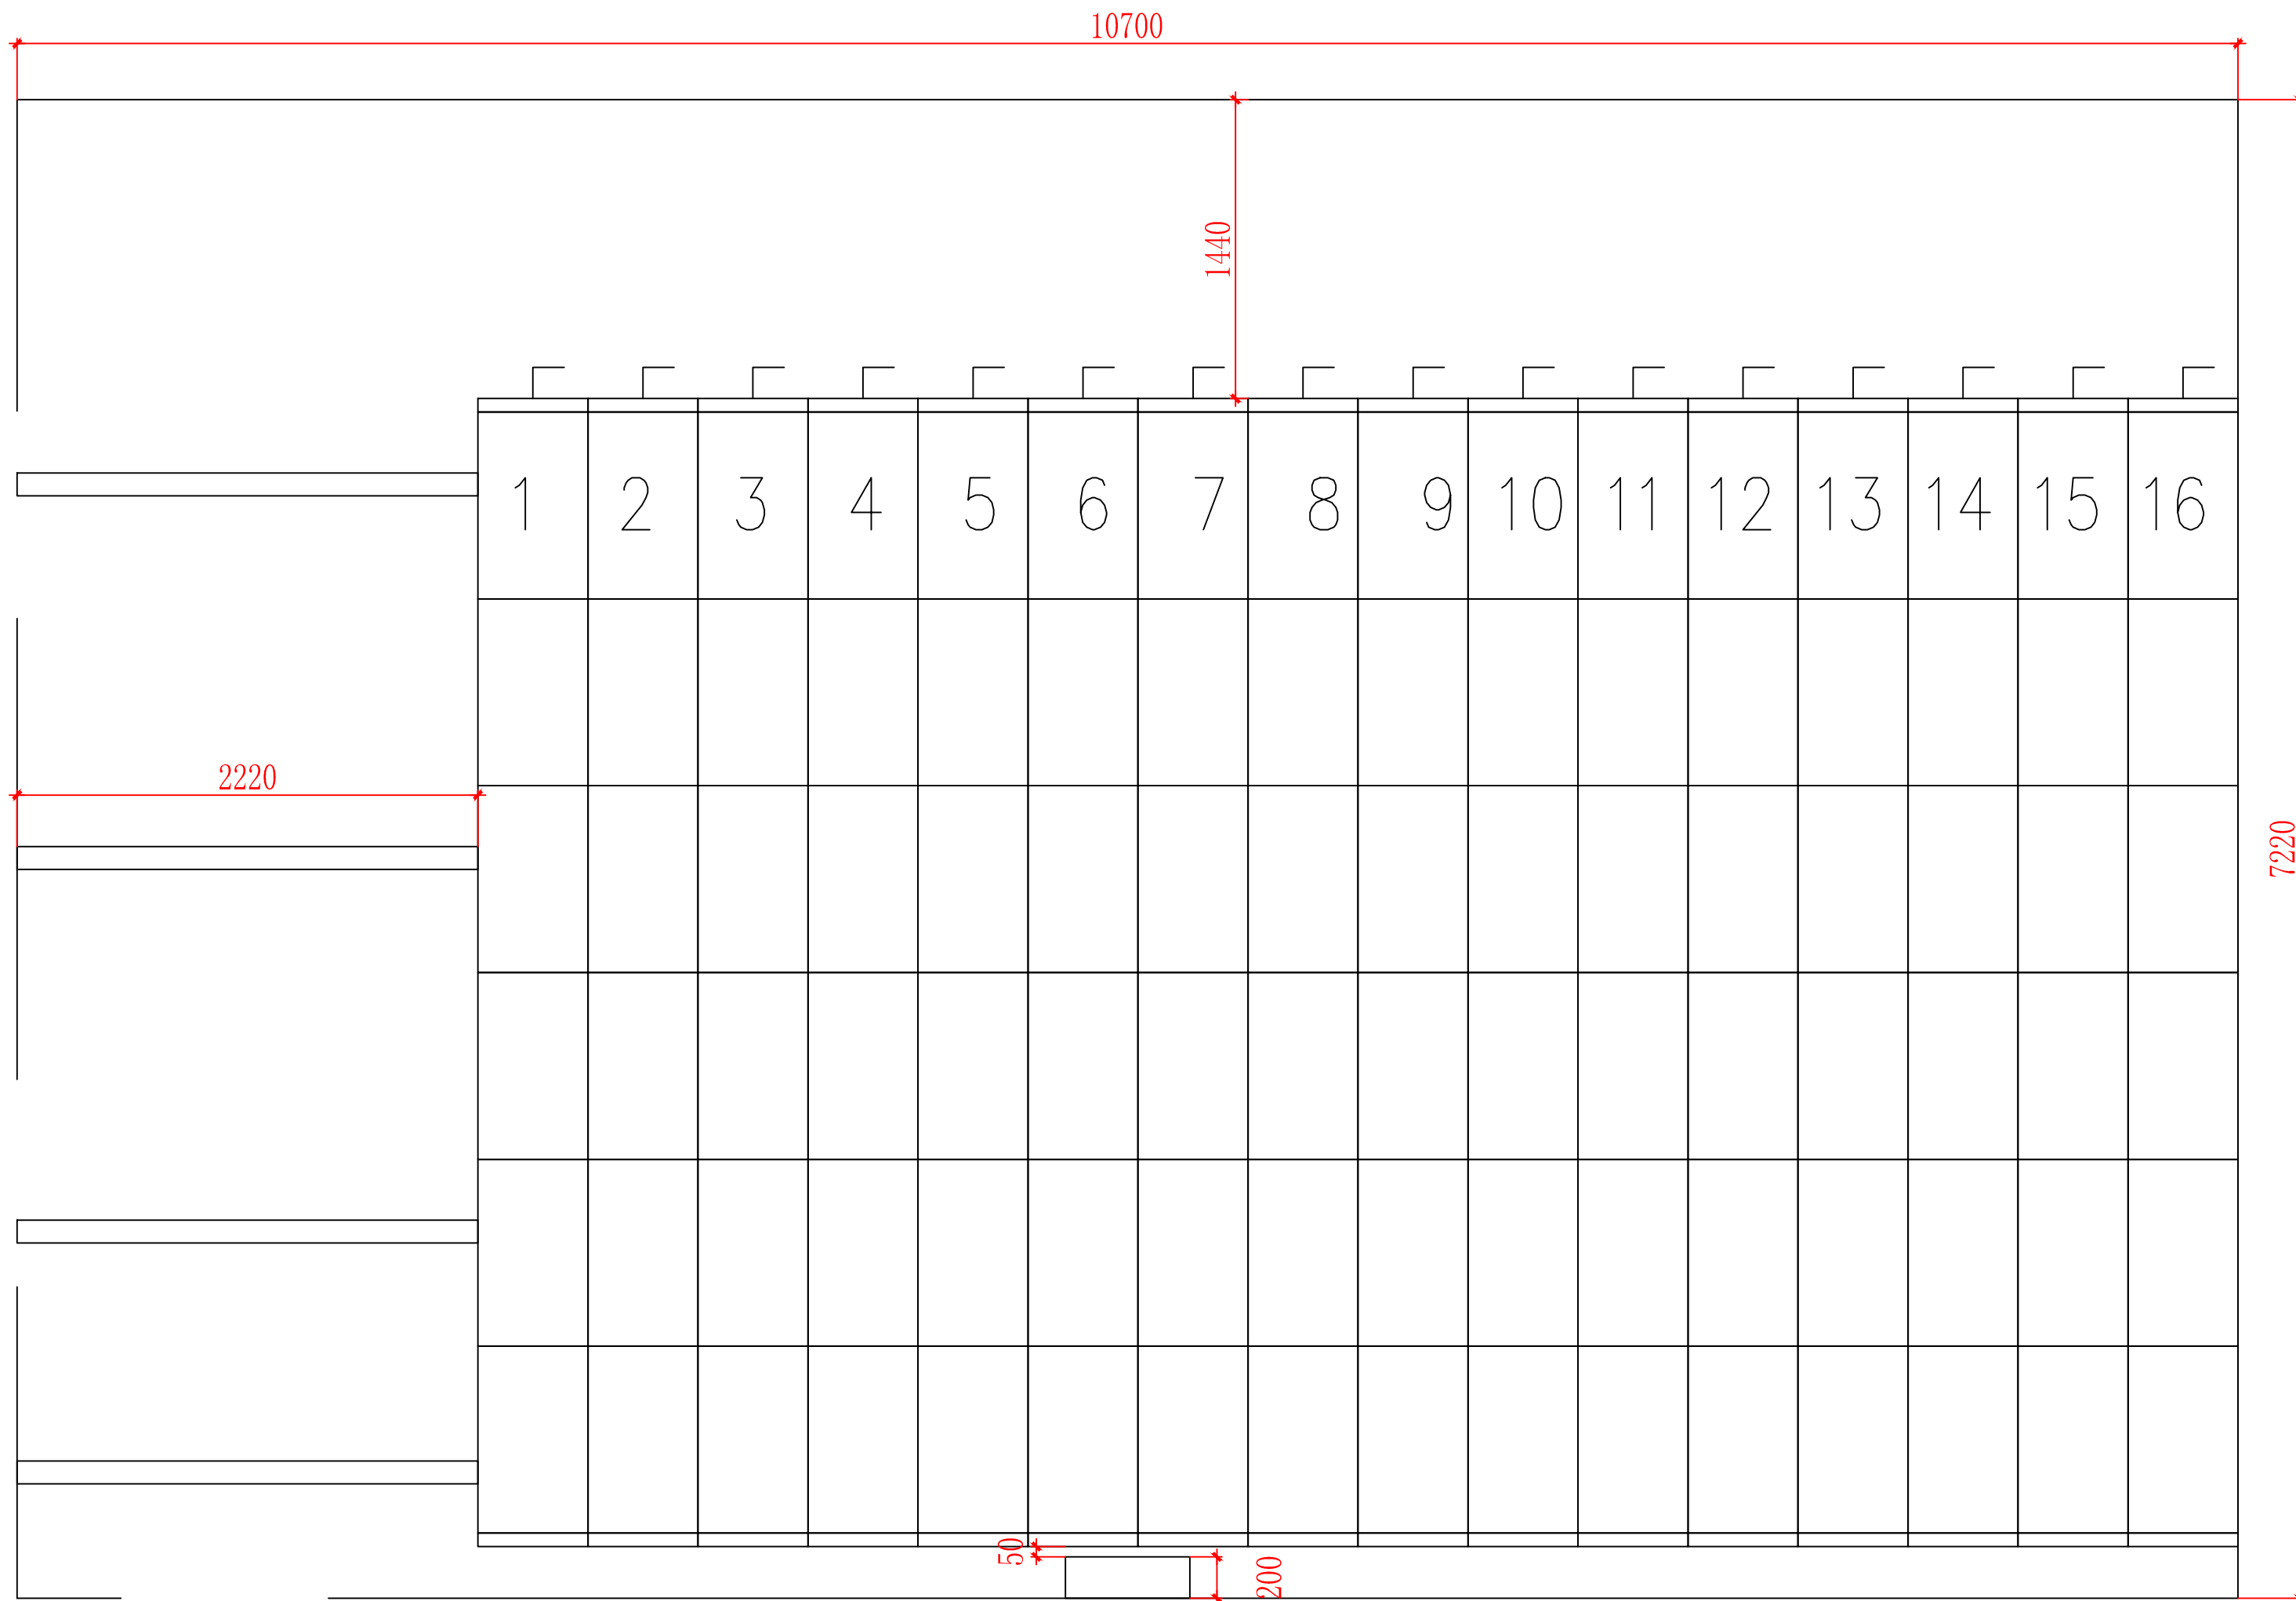

手动密集架:500\*900\*2650mm/7层

$$6 \text{ 节/列} * 16 \text{ 列} = 96 \text{ 节}$$