


手动密集架布置图

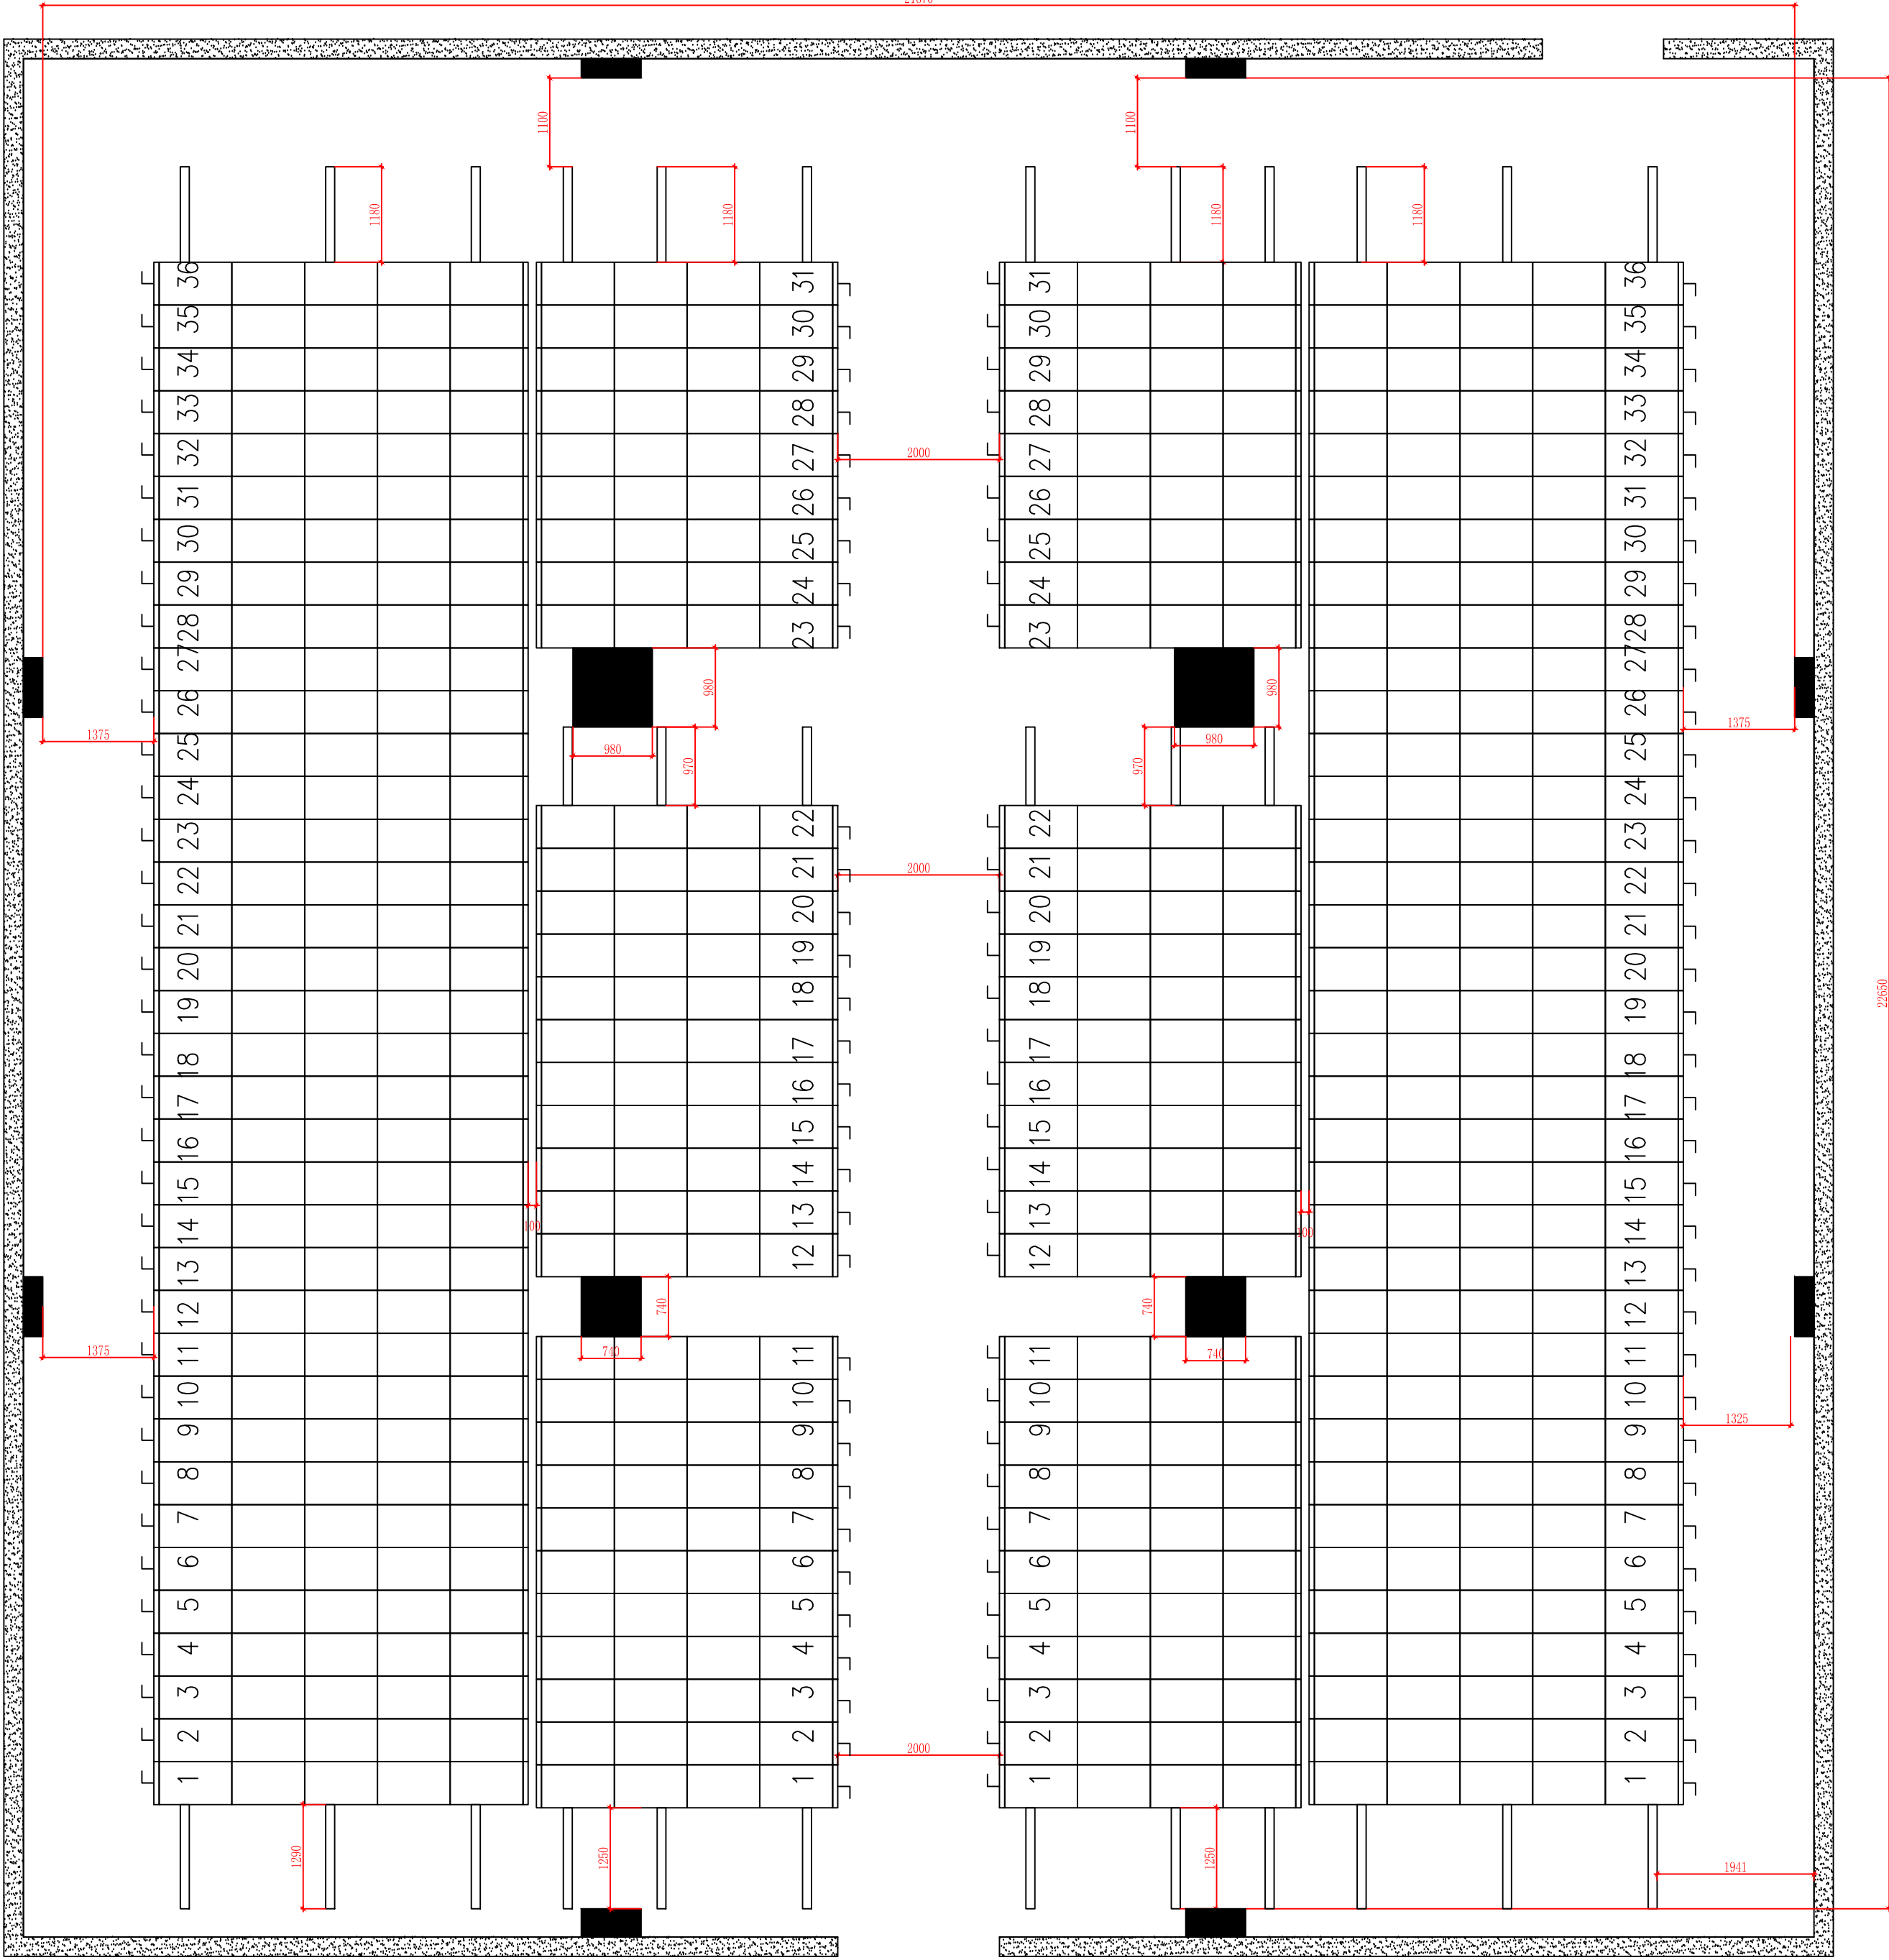

手动密集架:500*900*2650mm/7层

5节/列*36列=180节
4节/列*31列=124节

4节/列*31列=124节
5节/列*36列=180节

总计608节